


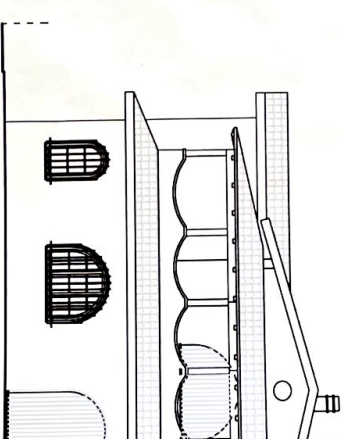
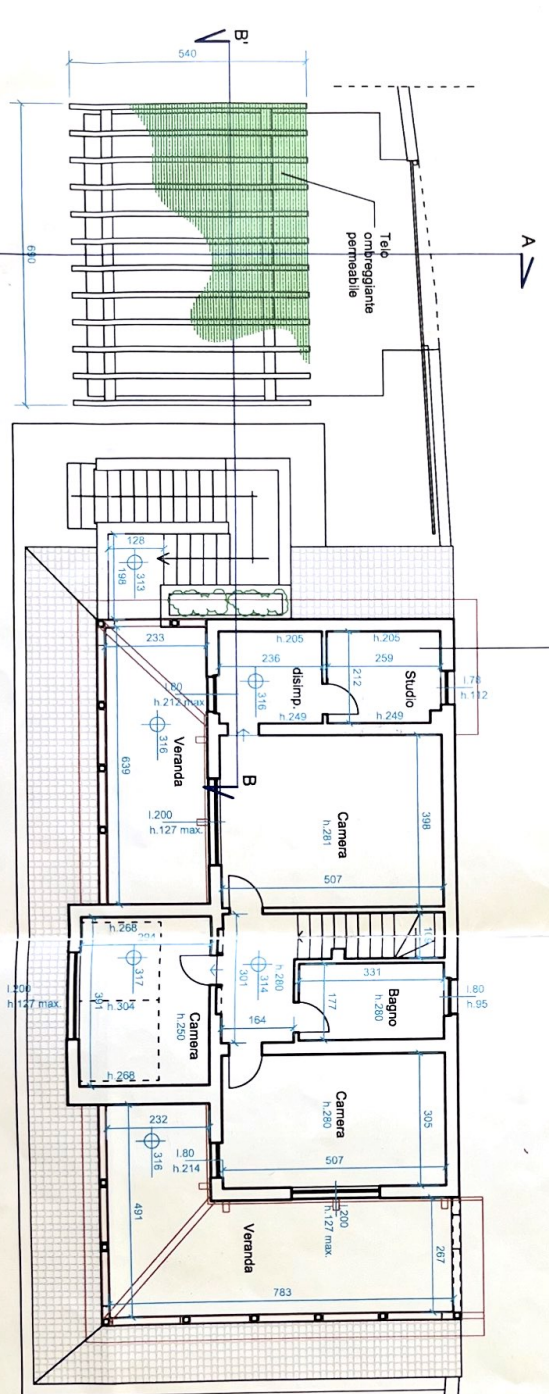
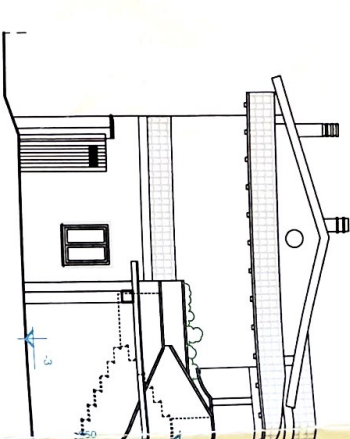


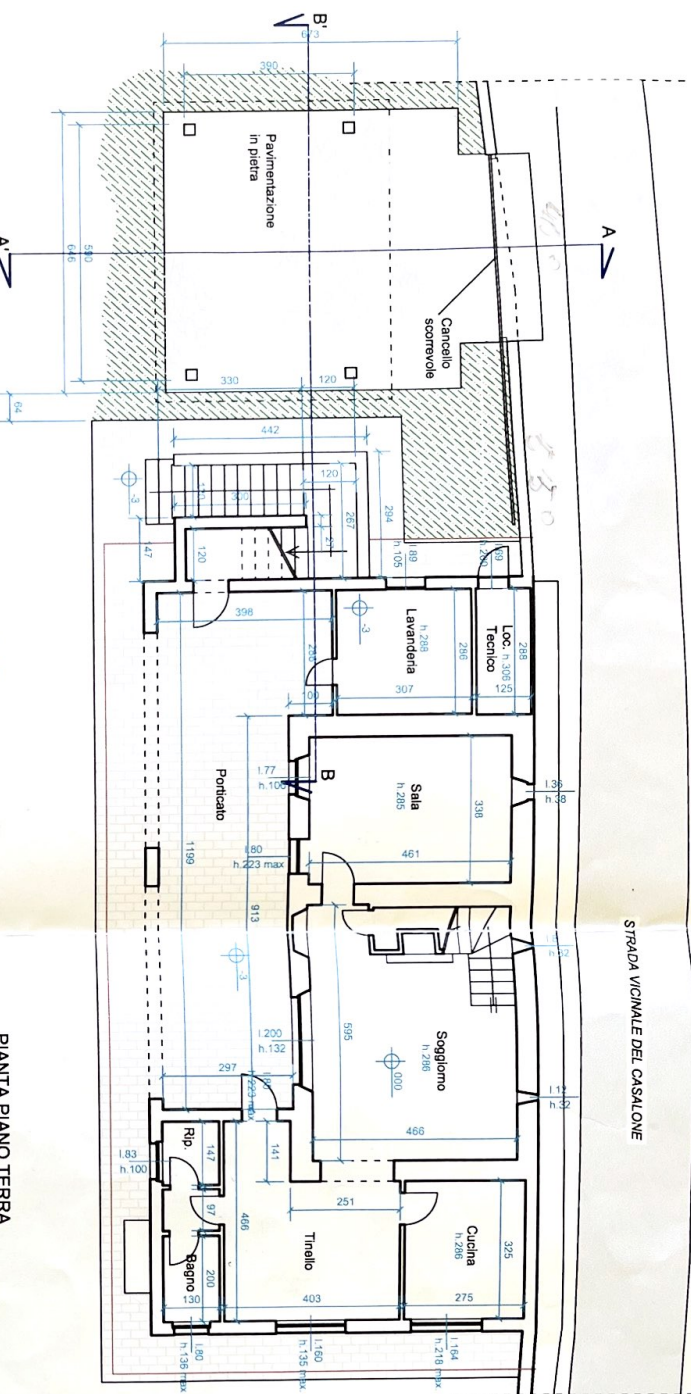


PROSPETTO NORD
(sezione A-A)

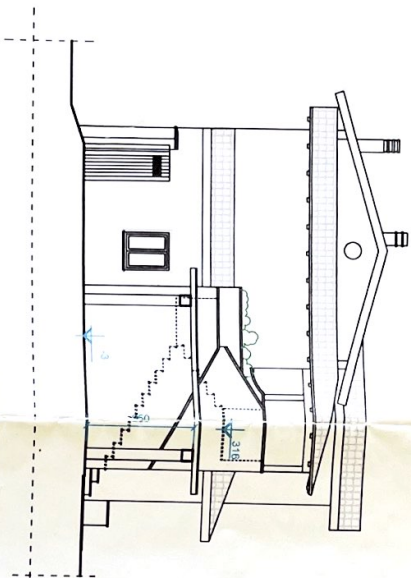


PROSPETTO OVEST

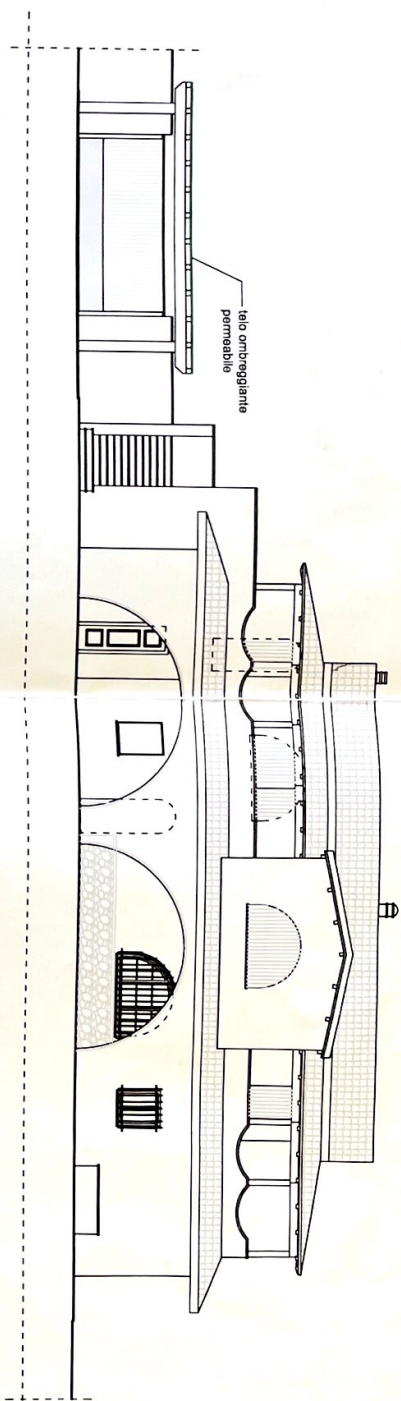

PROSPETTO SUD

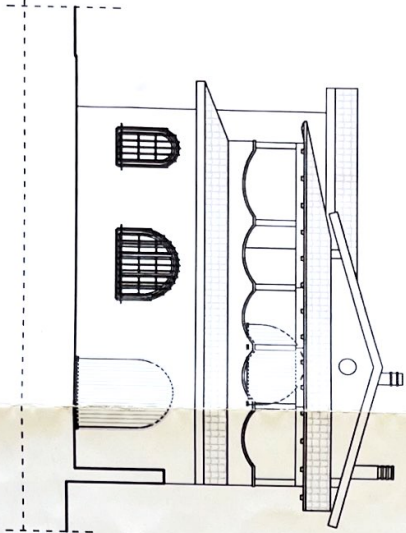

PROSPETTO EST

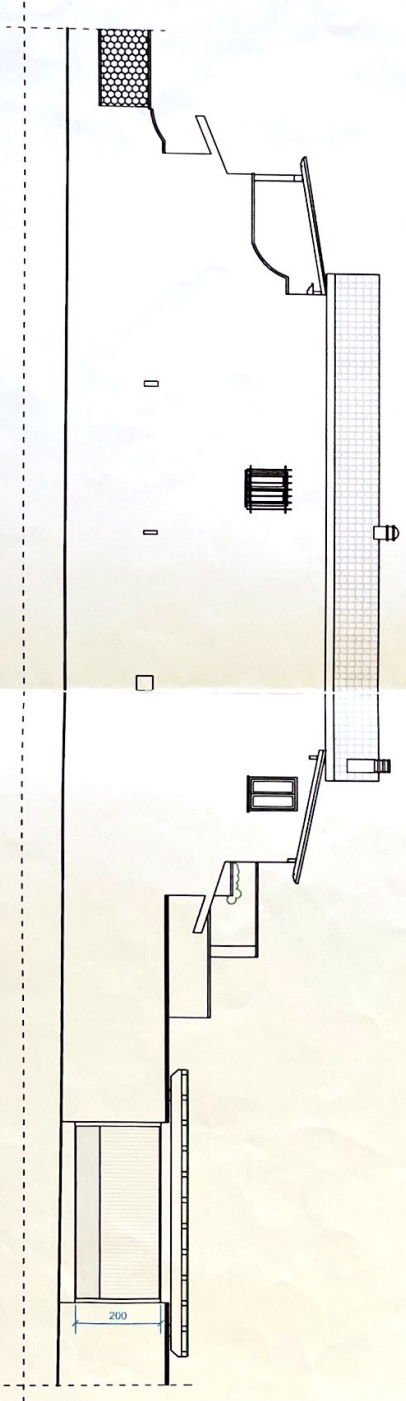

SEZIONE BB'

